


KELLARI

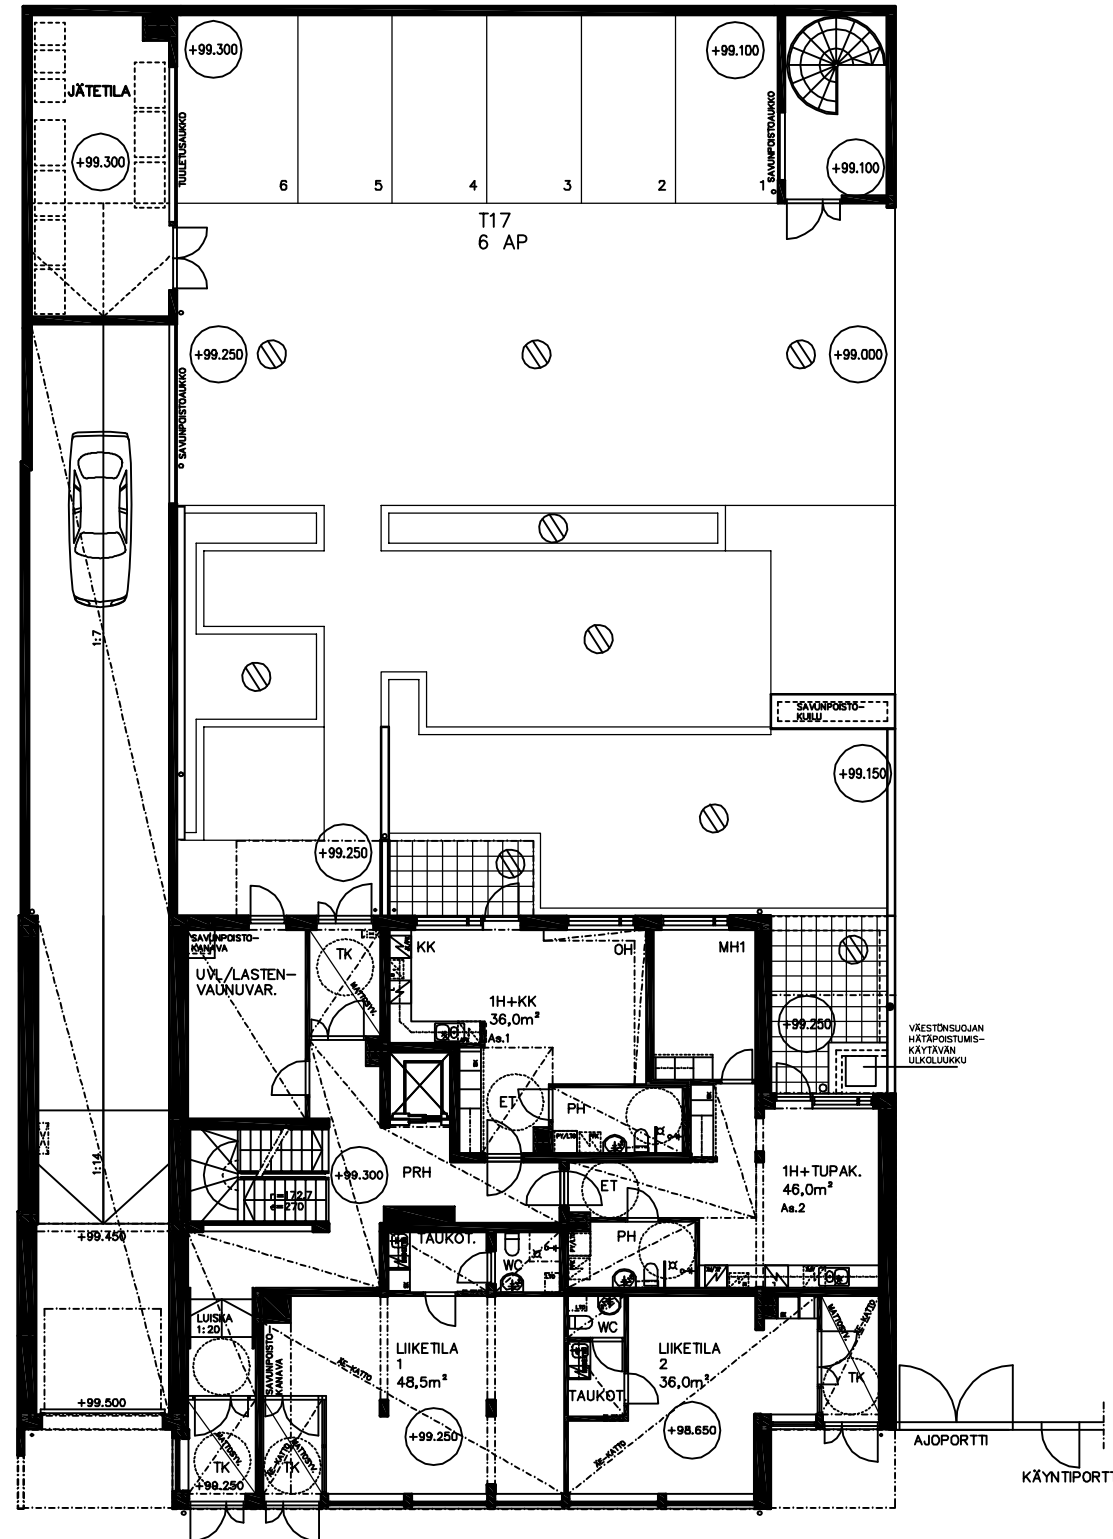

1.KERROS

1/200

AS OY LAHDEN RAUHANKATU 17
KELLARI JA 1.KERROS
10.10.2012

ARKKITEHTITYÖ OY

BOMAN • LINDSTRÖM • VESANEN • VIRTANEN

KULMAKATU 5
15140 LAHTI
puh 03 - 544 3200
fax 03 - 544 3222
keskus@arkkitehtityo.com

