
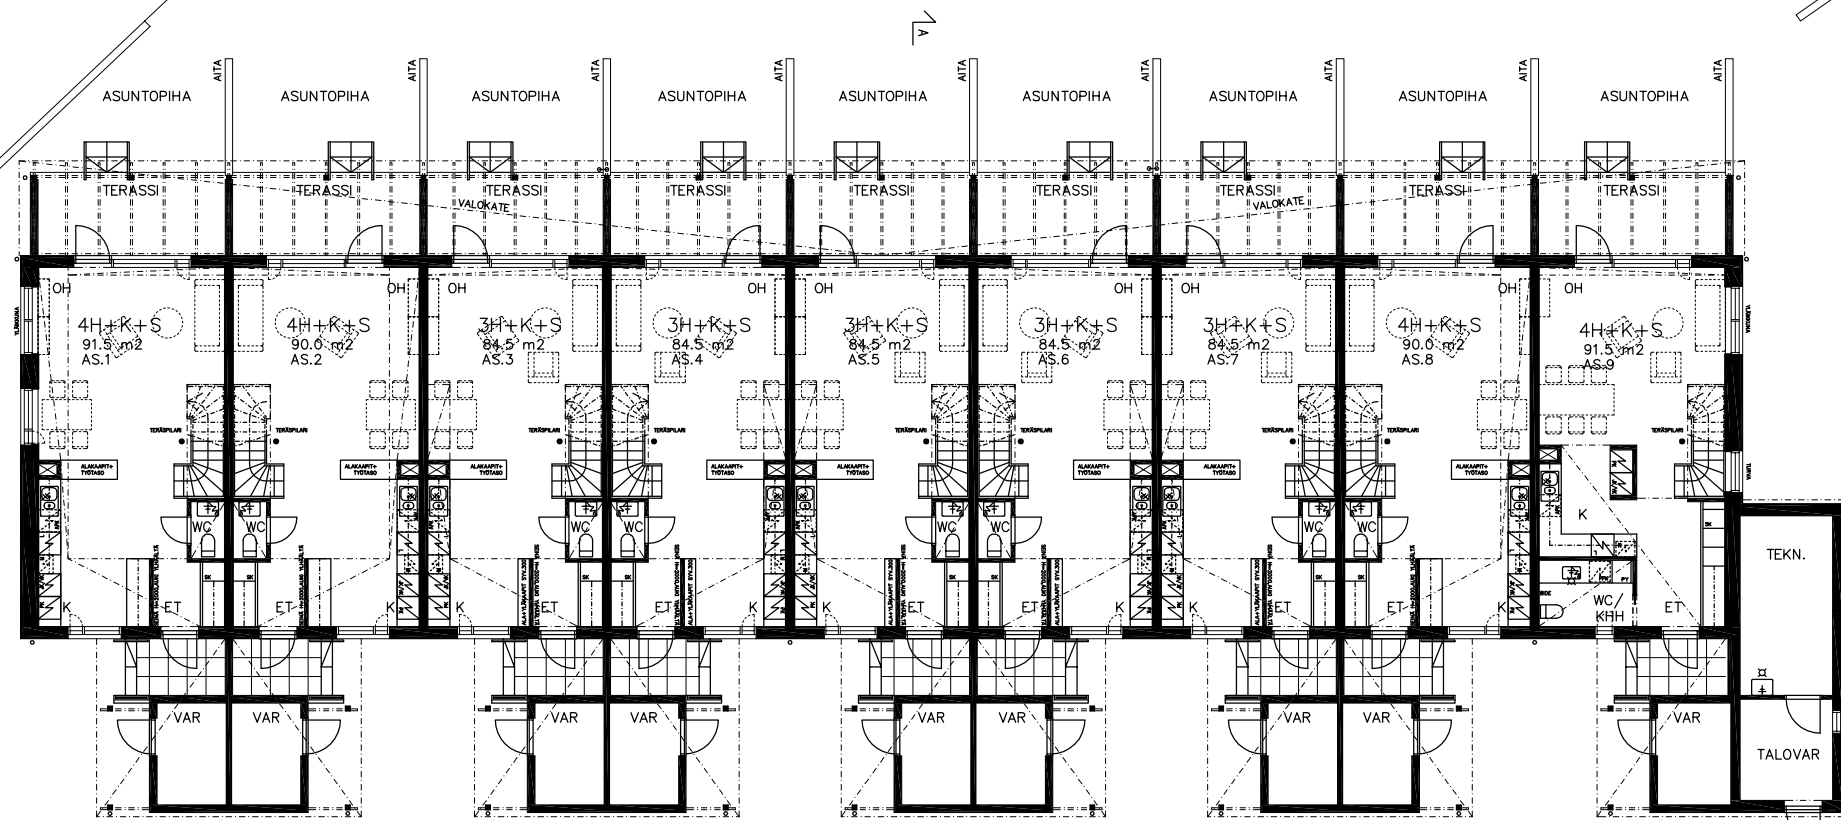


2.KERROS

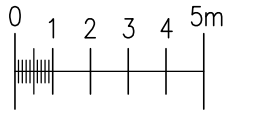

1.KERROS

MALLASMÄKI 2
 1.KERROS JA 2.KERROS
 1:200
 02.02.2018

ARKKITEHTITYÖ OY

LINDSTRÖM • VIRTANEN

RAUHANKATU 9 B 10
 15110 LAHTI
 puh 03 - 544 3200
 keskus@arkkitehtityo.com

