



JULKISIVU KAAKKOON

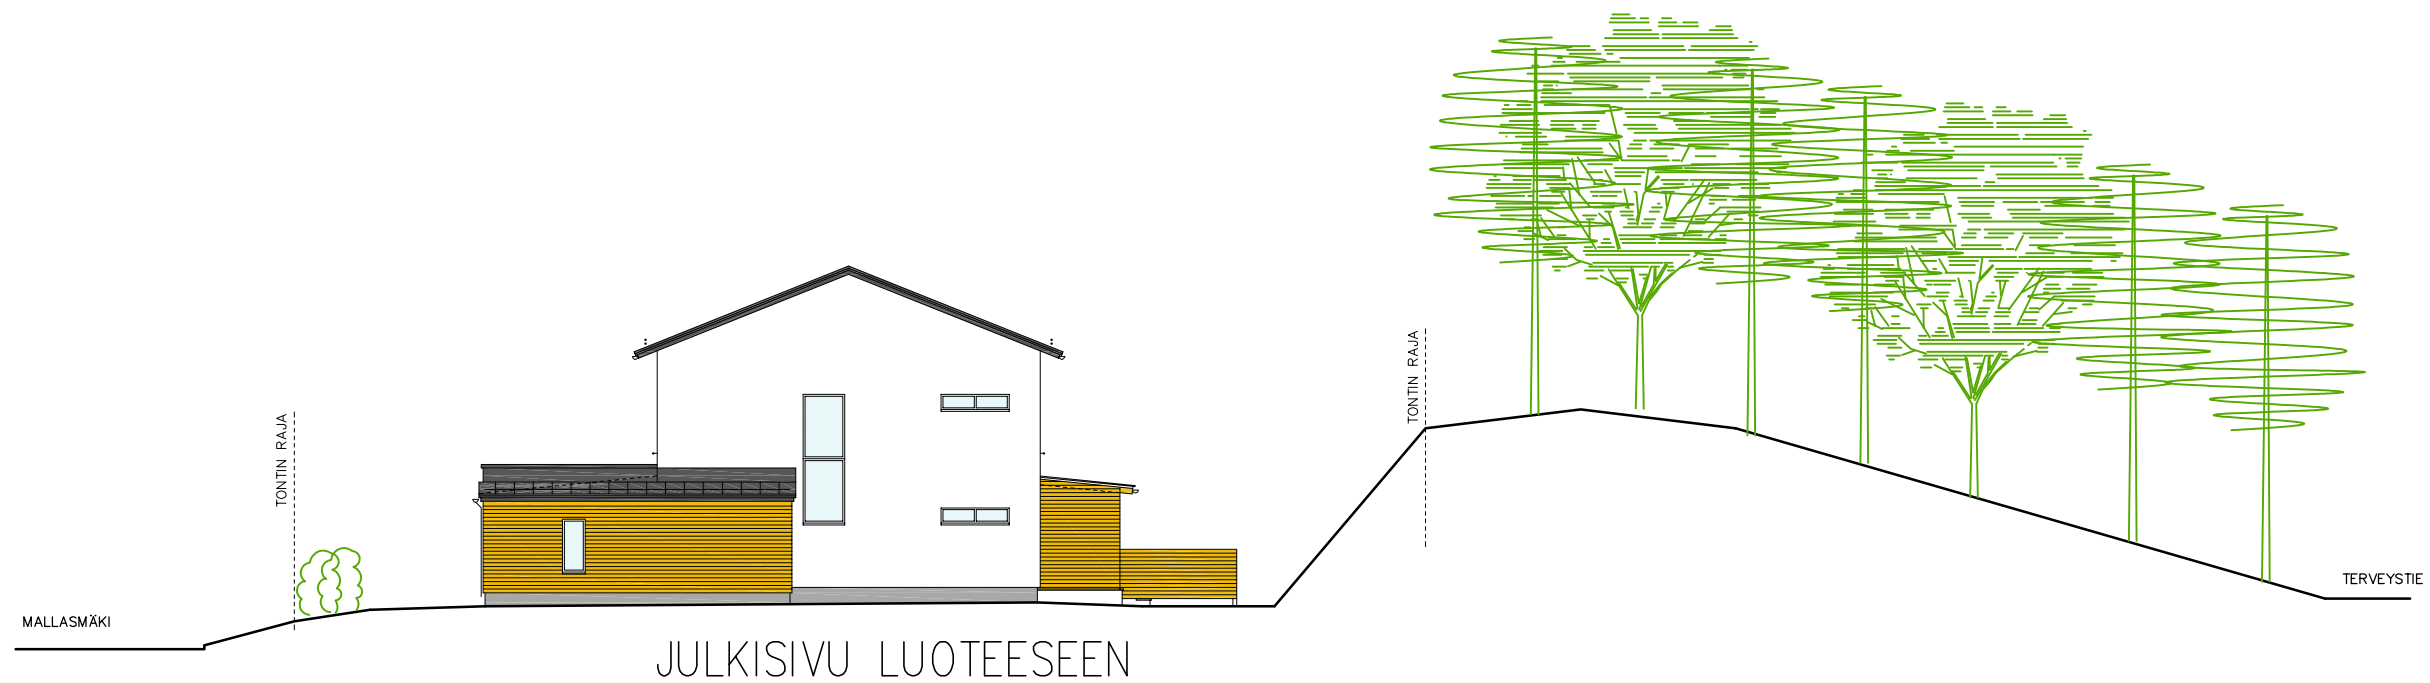

JULKISIVU LUOTEeseen

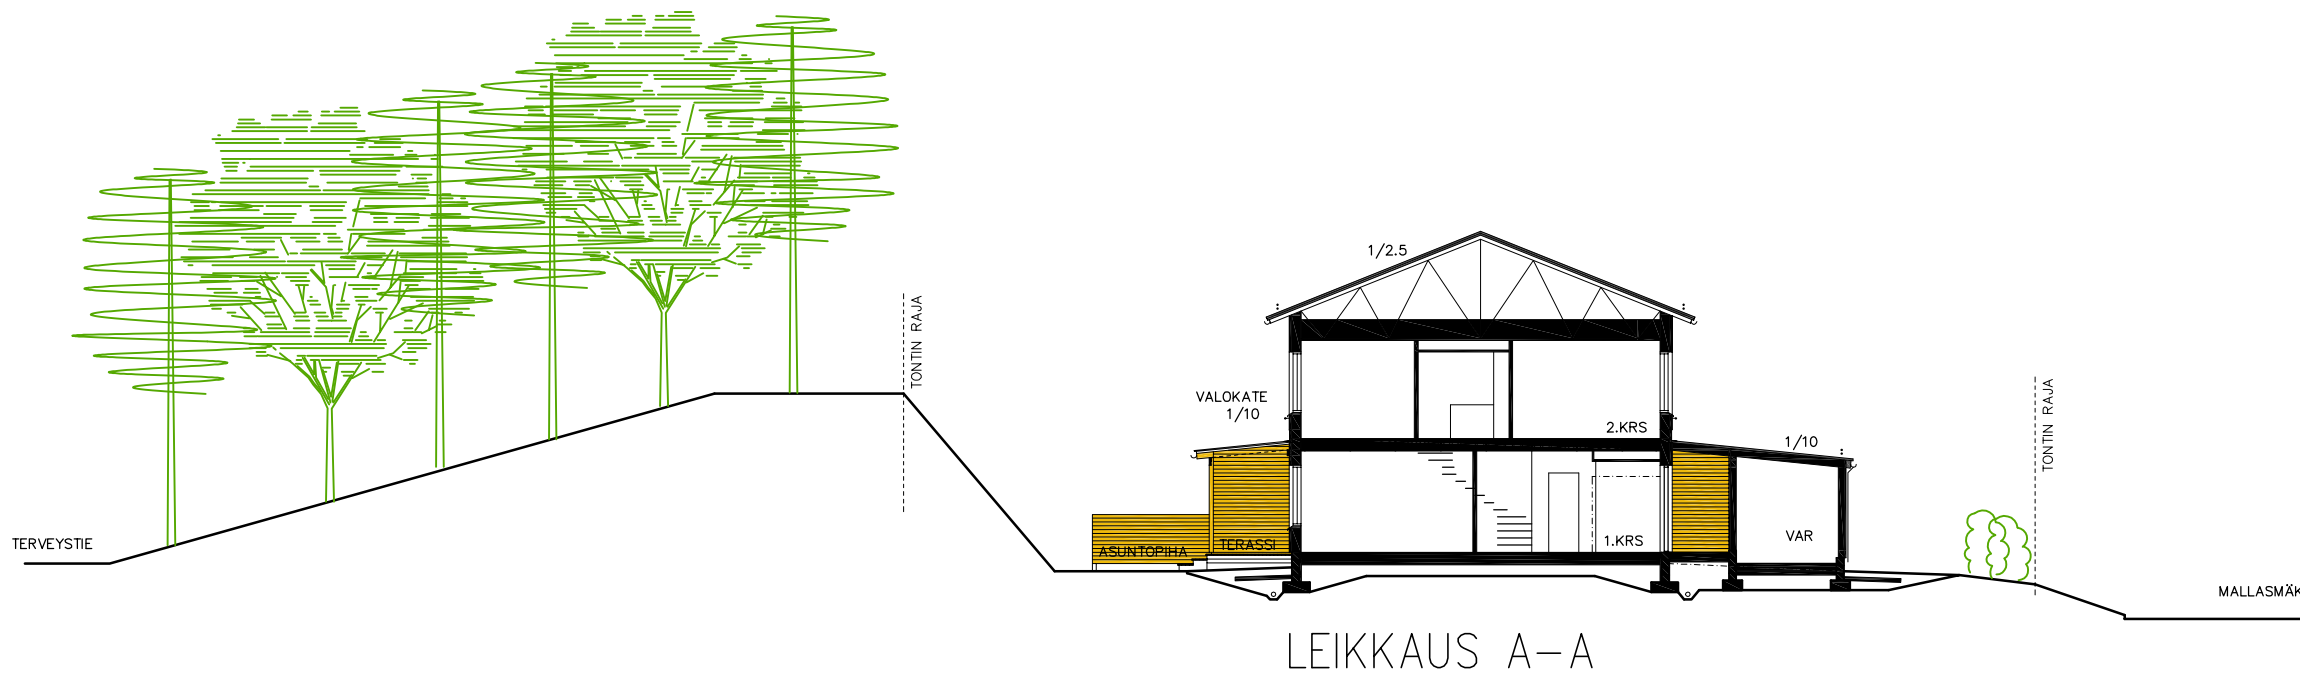

LEIKKAUS A-A

MALLASMÄKI 2  
 LEIKKAUS A-A  
 JULKISIVUT KAAKKOON JA  
 LUOTEeseen  
 1:200  
 02.02.2018

ARKKITEHTITYÖ OY

LINDSTRÖM • VIRTANEN  
 RAUHANKATU 9 B 10  
 15110 LAHTI  
 puh 03 - 544 3200  
 keskus@arkkitehtityo.com

