



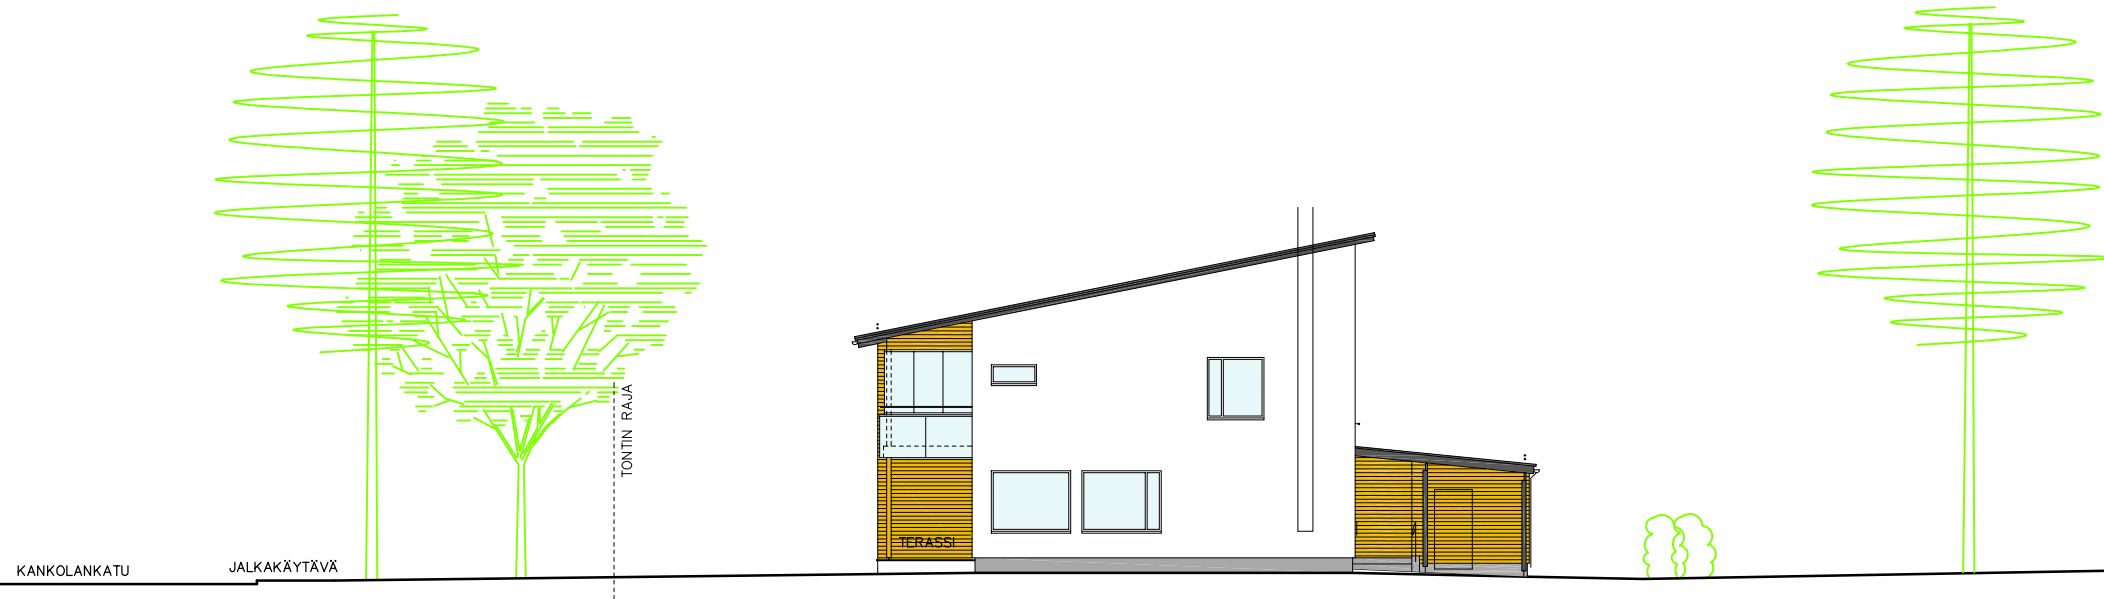

JULKISIVU LOUNAASEEN



JULKISIVU KOILLISEEN

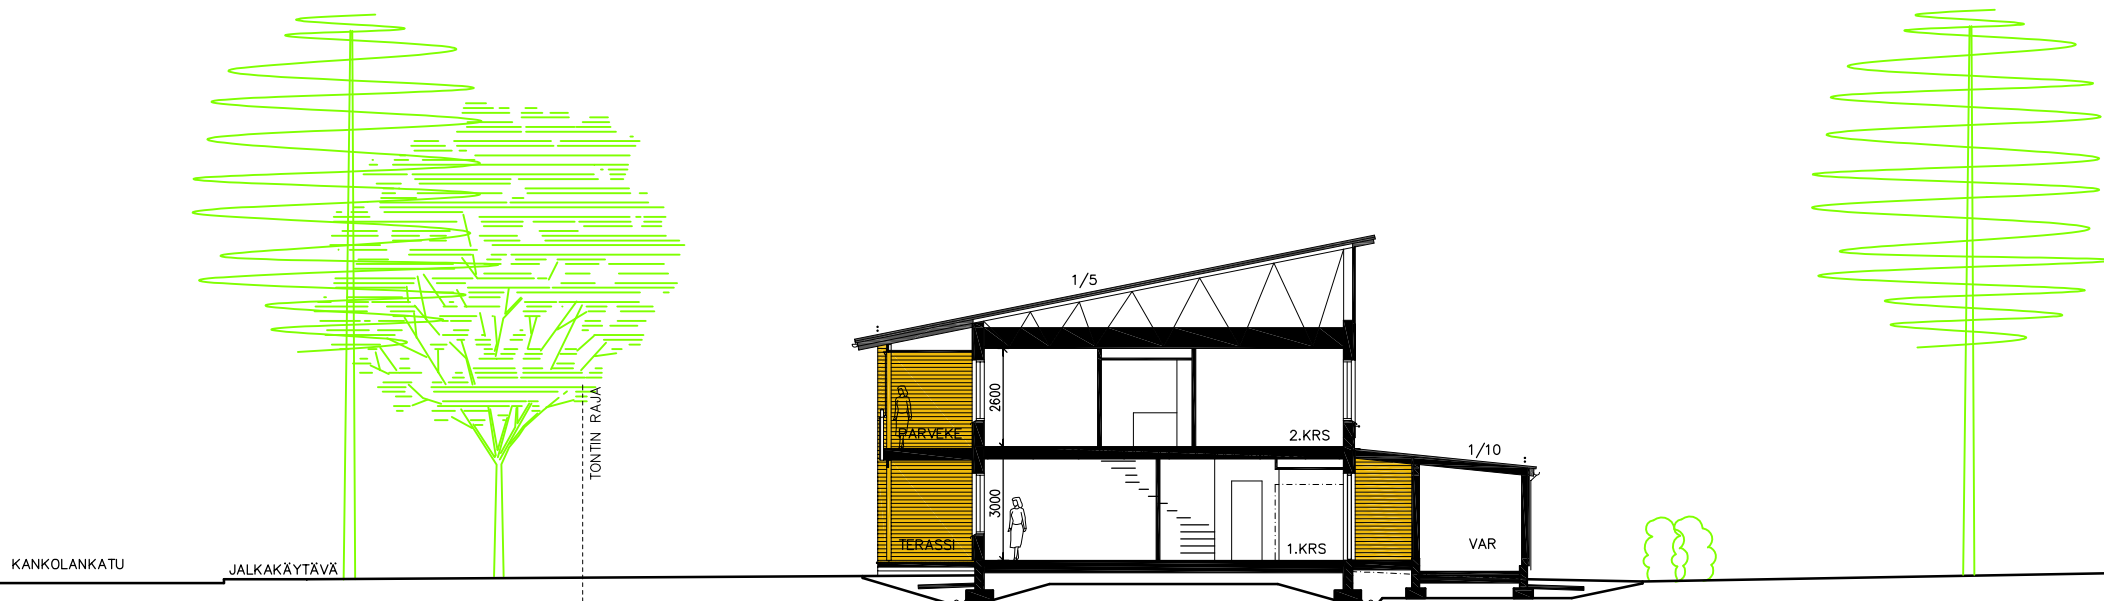

LEIKKAUS A-A

KANKOLANKATU 8
 LEIKKAUS A-A
 JULKISIVUT KOILLISEEN JA
 LOUNAASEEN
 1:200
 06.02.2018

ARKKITEHTITYÖ OY

LINDSTRÖM • VIRTANEN
 RAUHANKATU 9 B 10
 15110 LAHTI
 puh 03 - 544 3200
 keskus@arkkitehtityo.com

