


2.KERROS

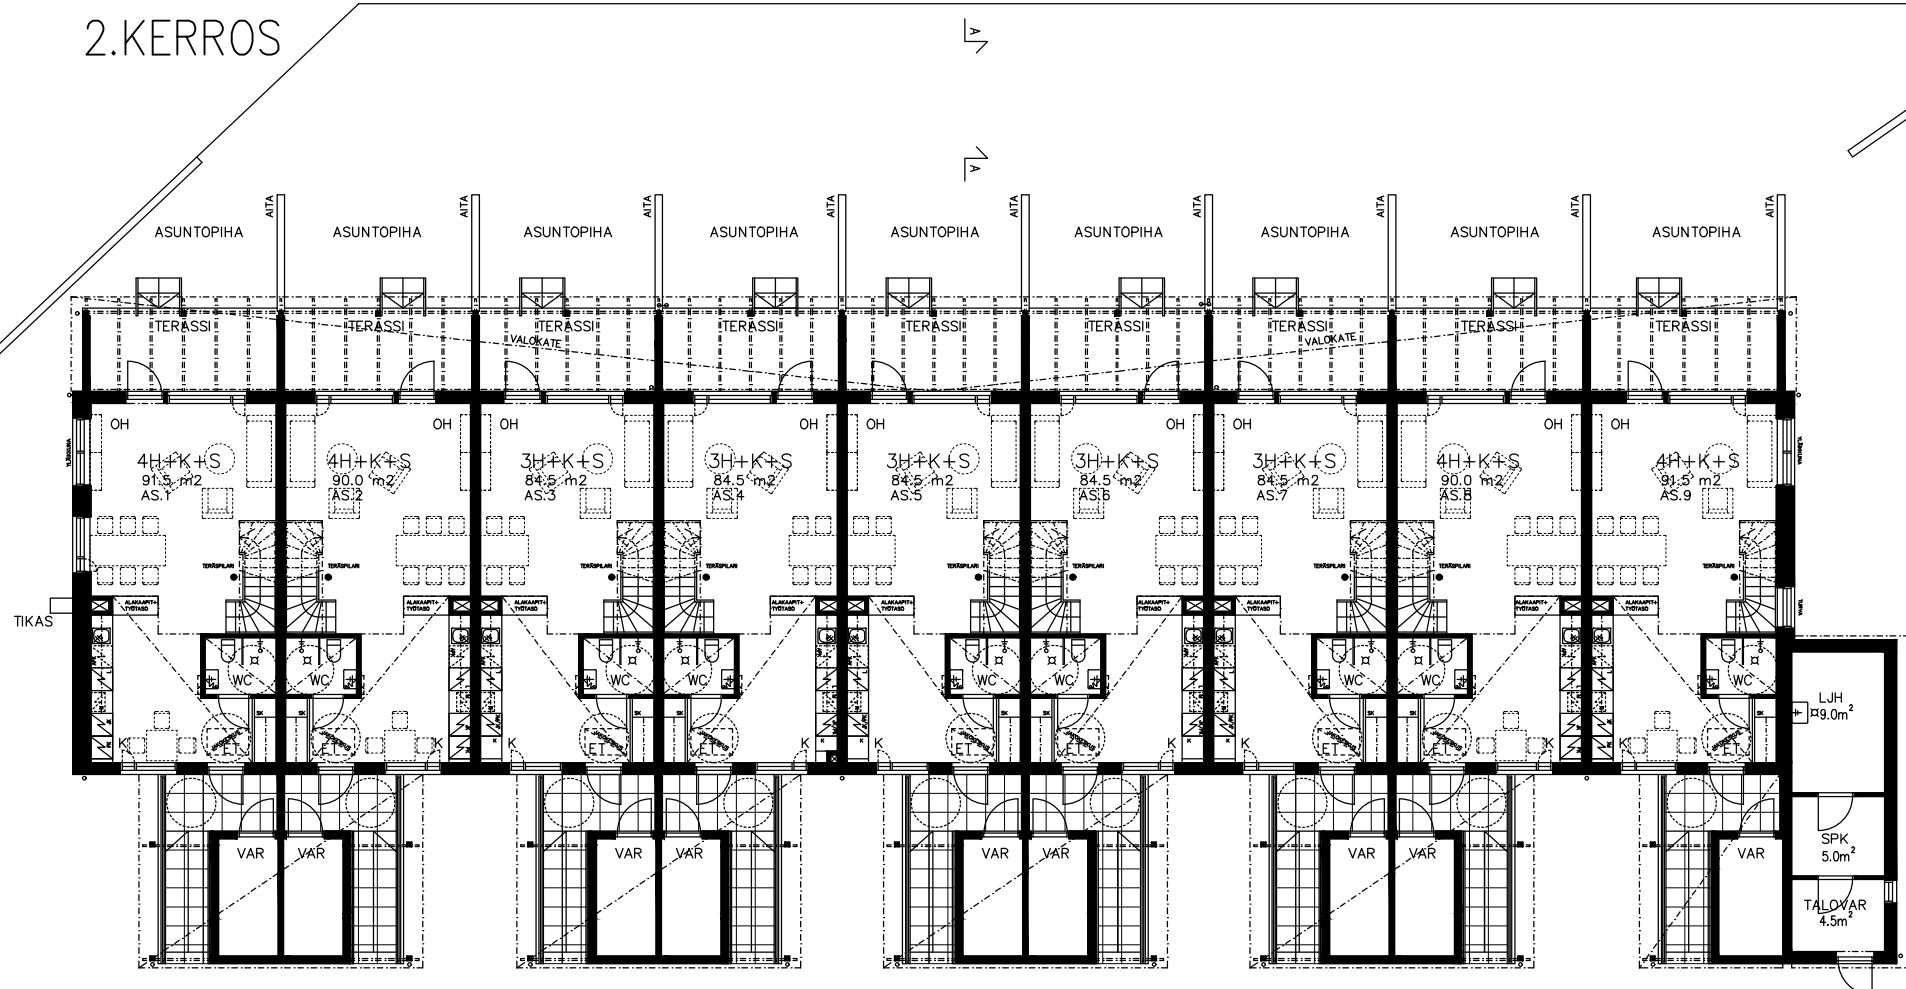

1.KERROS

MALLASMÄKI 2
 1.KERROS JA 2.KERROS 1:200
 22.03.2019
 ARKKITEHTITYÖ OY

LINDSTRÖM VIRTANEN
 RAUHANKATU 9 B 10
 15110 LAHTI
 puh 03 - 544 3200
 keskus@arkkitehtityo.com

