



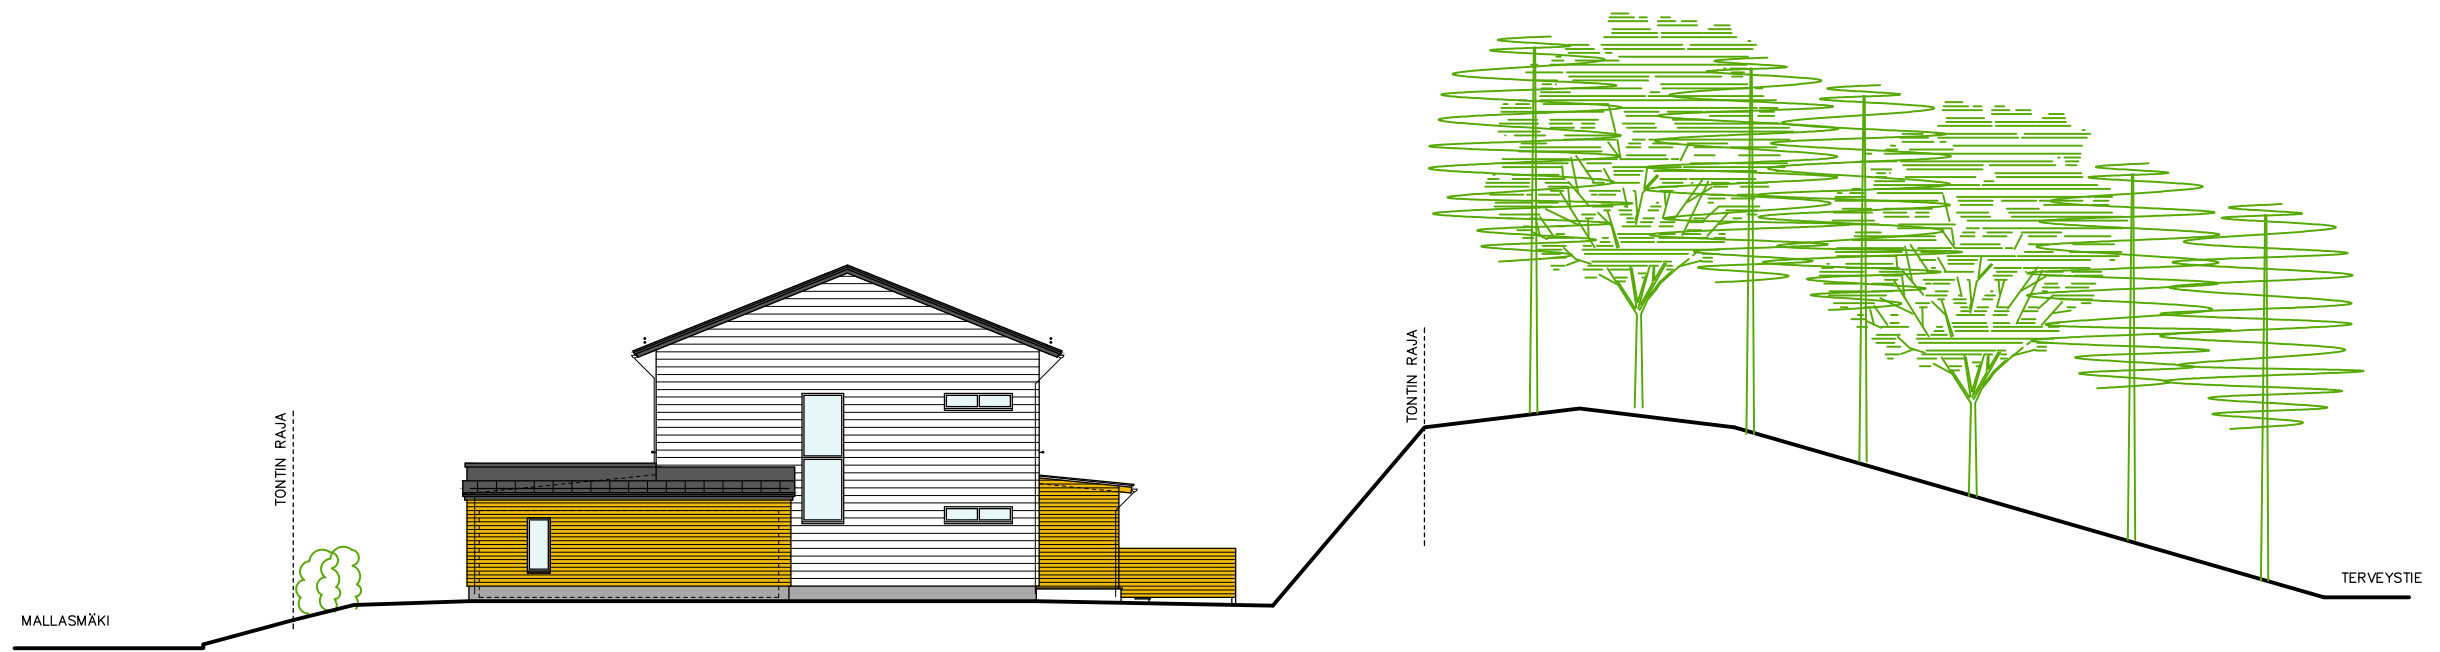

JULKISIVU KAAKKOON



JULKISIVU LUOTEeseen

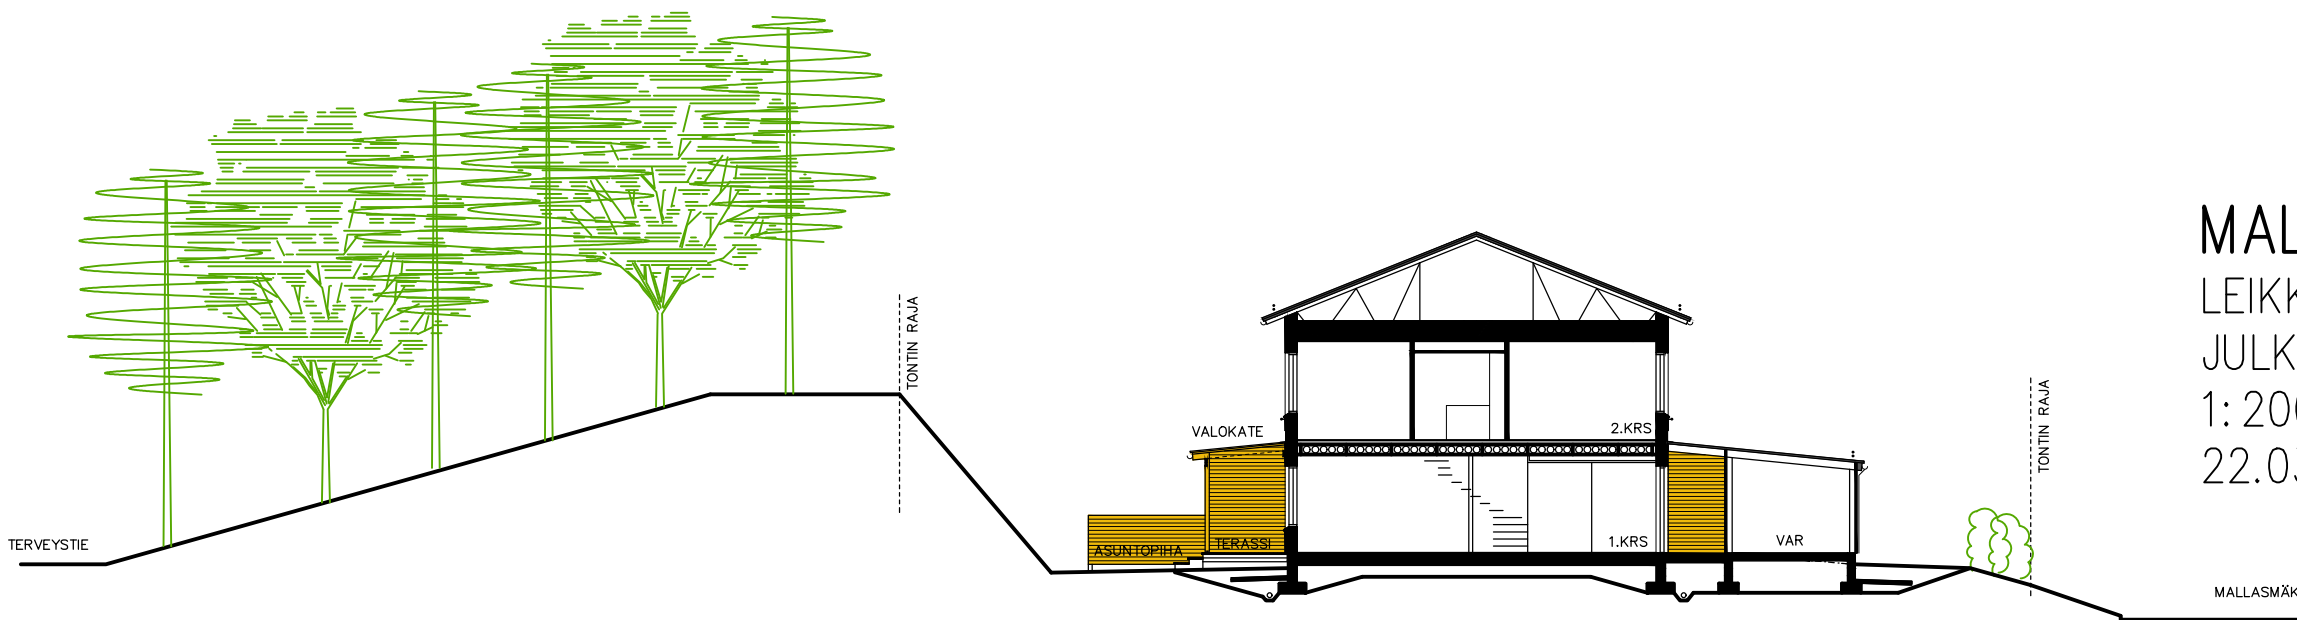

LEIKKAUS A-A

MALLASMÄKI 2
 LEIKKAUS A-A
 JULKISIVUT KAAKKOON JA LUOTEeseen
 1:200
 22.03.2019

ARKKITEHTITYÖ OY
 LINDSTRÖM • VIRTANEN
 RAUHANKATU 9 B 10
 15110 LAHTI
 puh 03 - 544 3200
 keskus@arkkitehtityo.com

