


1.KERROS

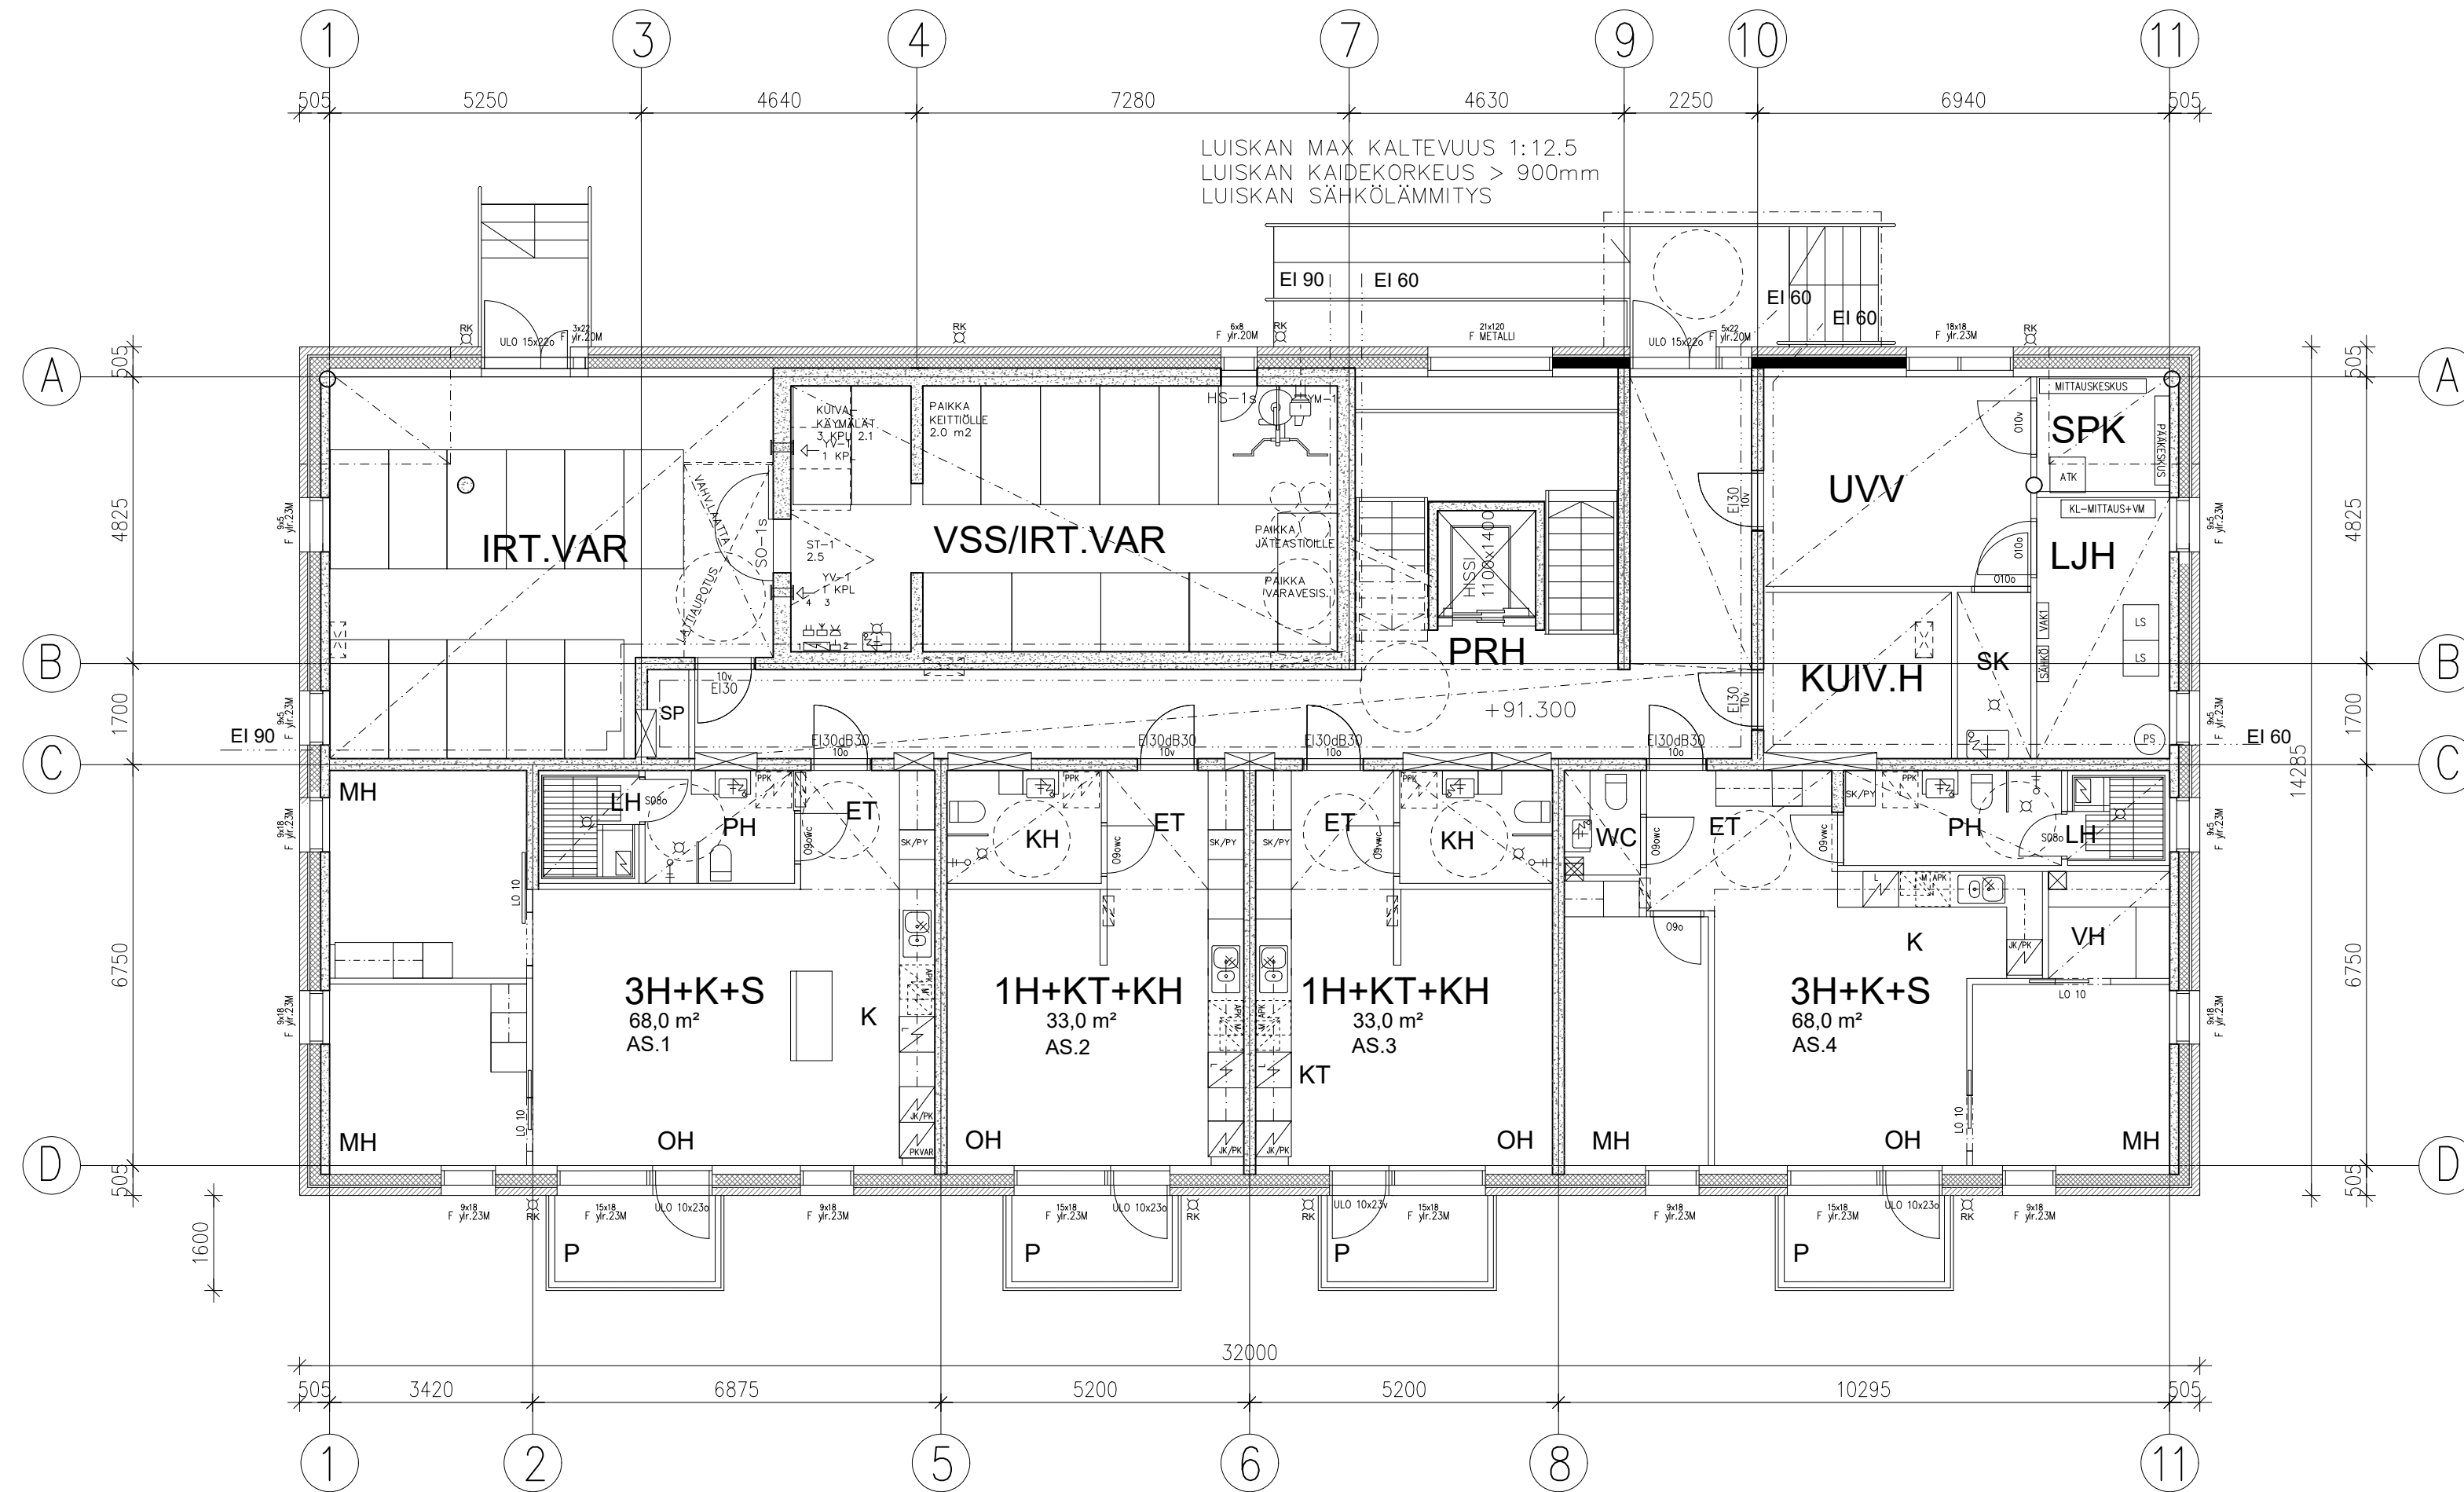

RAKENNUKSEN PALOLUOKKA P1
 VAAKA- JA PYSTYSUORAT KANTAVAT RAKENTEET REI60,
 ELLEI TOISIN MAINITA
 RAKENNUS LIITETÄÄN KAUKOLÄMPÖVERKKOON
 RAKENNUKSEN TILAT VARUSTETAAN TILAKOHTAISILLA,
 KÄYTTÖTARKOITUKSEN MUKAISILLA KONEELLISELLA ILMANVAIHDOLLA
 YHTEISTILAT JA PORRASHUONEIDEN YLÄ,-JA ALAOSAT VARUSTETAAN
 SÄHKÖVERKKOON KYTKETTYILLÄ PALOVAROITTIMILLA
 ASUNNOISSA PATTERNVARMENNETUT SÄHKÖVERKKOON KYTKETTÄVÄT
 PALOVAROITTIMET
 ALASLASKETUT KATOT 2350 MM LATTIASTA
 PORRASHUONEEN SAVUNPOISTO SÄHKÖINEN
 IRTAIMISTOVARASTOJEN VAAKA,-JA PYSTYSUORAT KANTAVAT RAKENTEET R120
 PÄÄSY VESIKATOLLE PORRASHUONEEN JA IV-KONEHUONEEN KAUITTA

HUONEISTO-OVET EI30 dB 30
 KAIKKIEN KULKU JA OVIAUKKOJEN VAPAA LEVEYS > 800MM

SISÄPORTAAN NOUSU 166,6mm
 ETENEMÄ 270mm
 PORTAAN KAIDEKORKEUS > 900mm

LUISKAN MAX KALTEVUUS 1:12.5
 LUISKAN KAIDEKORKEUS > 900mm

AS OY LAHDEN UPSEERINPUISTO		
HENNALA	27	1
UUDISRAKENNUS	PÄÄPIIRUSTUS 2(9)	
KASARMIKATU 9	15700 LAHTI	02
1.KERROS		1:100
LAHTI	24.04.2019	ARKKITEHTITYÖ OY
		LINDSTRÖM • VIRTANEN
		Rauhankatu 9 B 10 15110 LAHTI puh 03 - 544 3200 keskus@arkkitehtityo.com