


# 2.KERROS

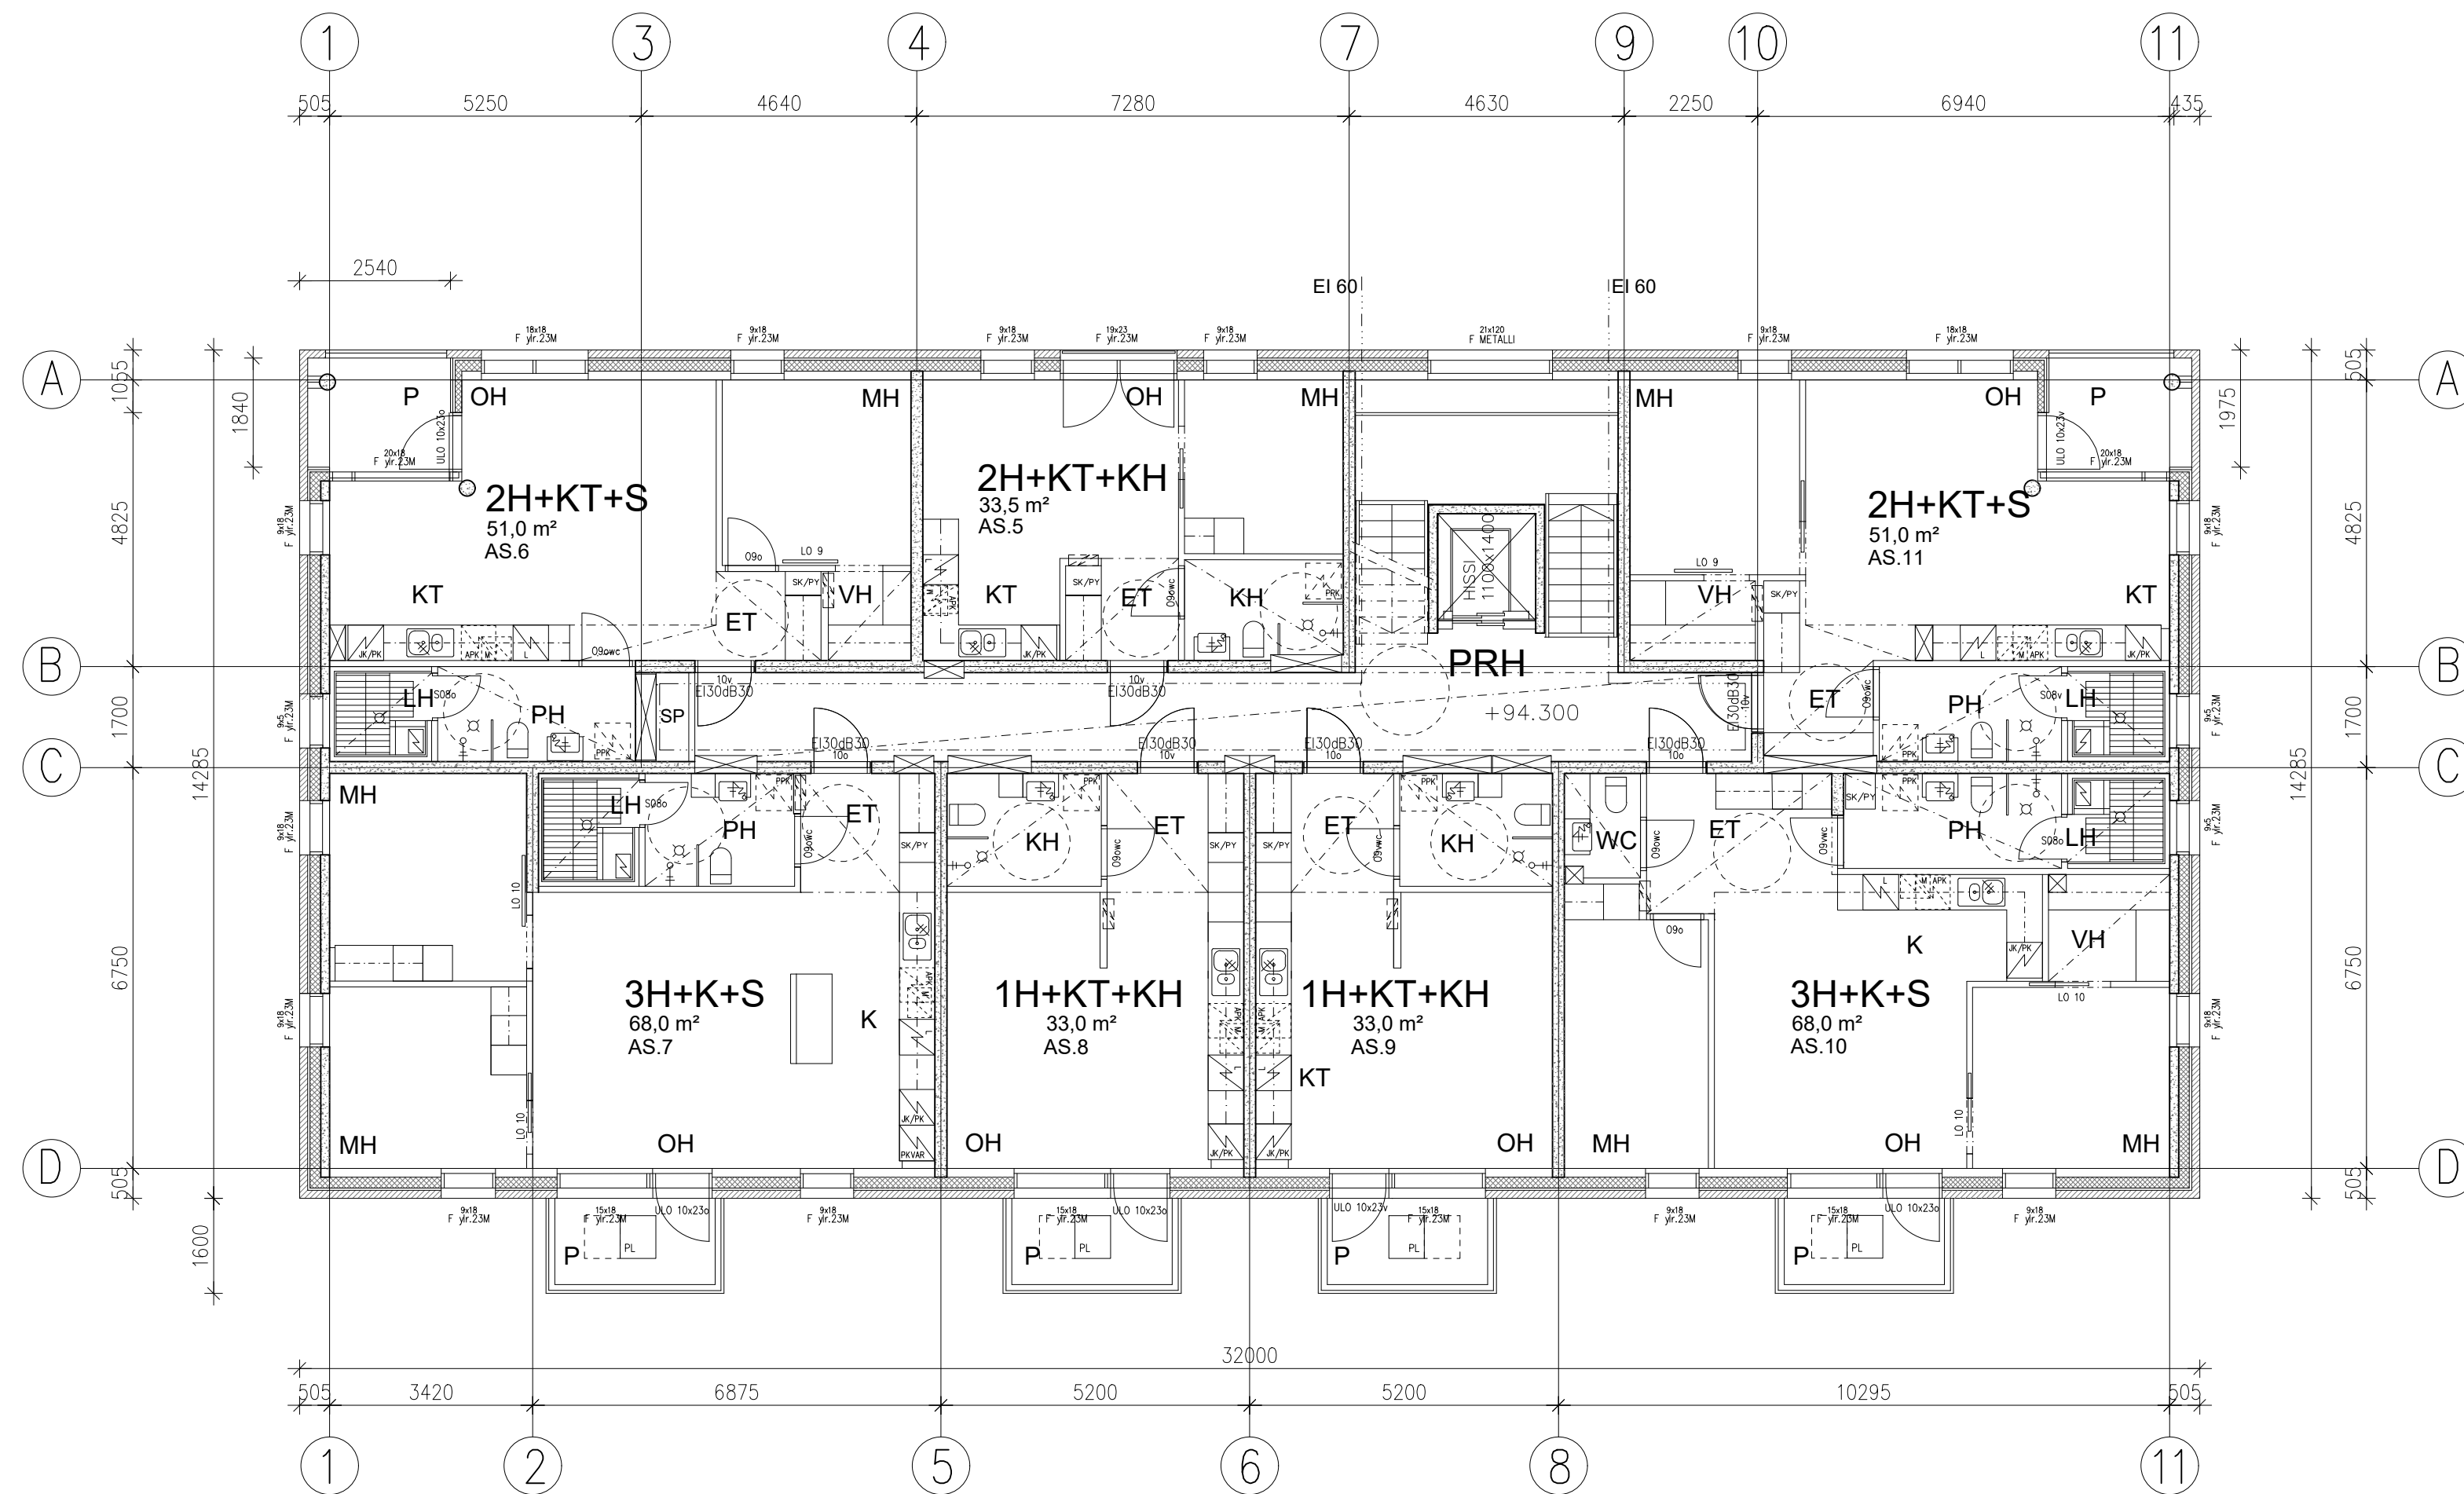

RAKENNUKSEN PALOLUOKKA P1  
 VAAKA- JA PYSTYSUORAT KANTAVAT RAKENTEET REI60,  
 ELLEI TOISIN MAINITA  
 RAKENNUS LIITETÄÄN KAUKOLÄMPÖVERKKOON  
 RAKENNUKSEN TILAT VARUSTETAAN TILAKOHTAISELLA,  
 KÄYTTÖTARKOITUKSEN MUKAISILLA KONEELLISELLÄ ILMANVAIHDOLLA  
 YHTEISTILAT JA PORRASHUONEIDEN YLÄ-,JA ALAOSAT VARUSTETAAN  
 SÄHKÖVERKKOON KYTKETTYLLÄ PALOVAROITTIMILLA  
 ASUNNOISSA PATTERNVARMENNETUT SÄHKÖVERKKOON KYTKETTÄVÄT  
 PALOVAROITTIMET  
 ALASLASKETUT KATOT 2350 MM LATTIASTA  
 PORRASHUONEEN SAVUNPOISTO SÄHKÖINEN  
 IRTAIMISTOVARASTOJEN VAAKA-,JA PYSTYSUORAT KANTAVAT RAKENTEET R120  
 PÄÄSY VESIKATOLLE PORRASHUONEEN JA IV-KONEHUONEEN KAUITTA

HUONEISTO-OVET EI30 dB 30  
 KAIKKIEN KULKU JA OVIAUKKOJEN VAPAA LEVEYS > 800MM

SISÄPORTAAN NOUSU 166,6mm  
 ETENEMÄ 270mm  
 PORTAAN KAIDEKORKEUS > 900mm

LUISKAN MAX KALTEVUUS 1:12.5  
 LUISKAN KAIDEKORKEUS > 900mm

AS OY LAHDEN UPSEERINPUISTO		
HENNALA	27	1
UUDISRAKENNUS	PÄÄPIIRUSTUS 3(9)	
KASARMIKATU 9	15700 LAHTI	2.KERROS
LAHTI	24.04.2019	1:100
		<b>ARKKITEHTITYÖ OY</b> LINDSTRÖM • VIRTANEN Rauhankatu 9 B 10 15110 LAHTI puh 03 - 544 3200 keskus@arkkitehtityo.com

