


JULKISIVU KAAKKOON

JULKISIVUMATERIAALIT JA VÄRIT

- | | |
|--------------------------------|--------------------|
| 1. KONESAUMATTU PELTIKATTO | MUSTA |
| 2. PUHTAAKSIMUURATTU SAVITIILI | PUNARUSKEA |
| 3. RAKENNUSLEVY | MUSTA |
| 4. PINNAKAIDE + LASITUS | MUSTA + KIRKASLASI |
| 5. IKKUNAPIITEET JA KARMIT | MUSTA |
| 6. BETONISOKKELI | HARMAA |

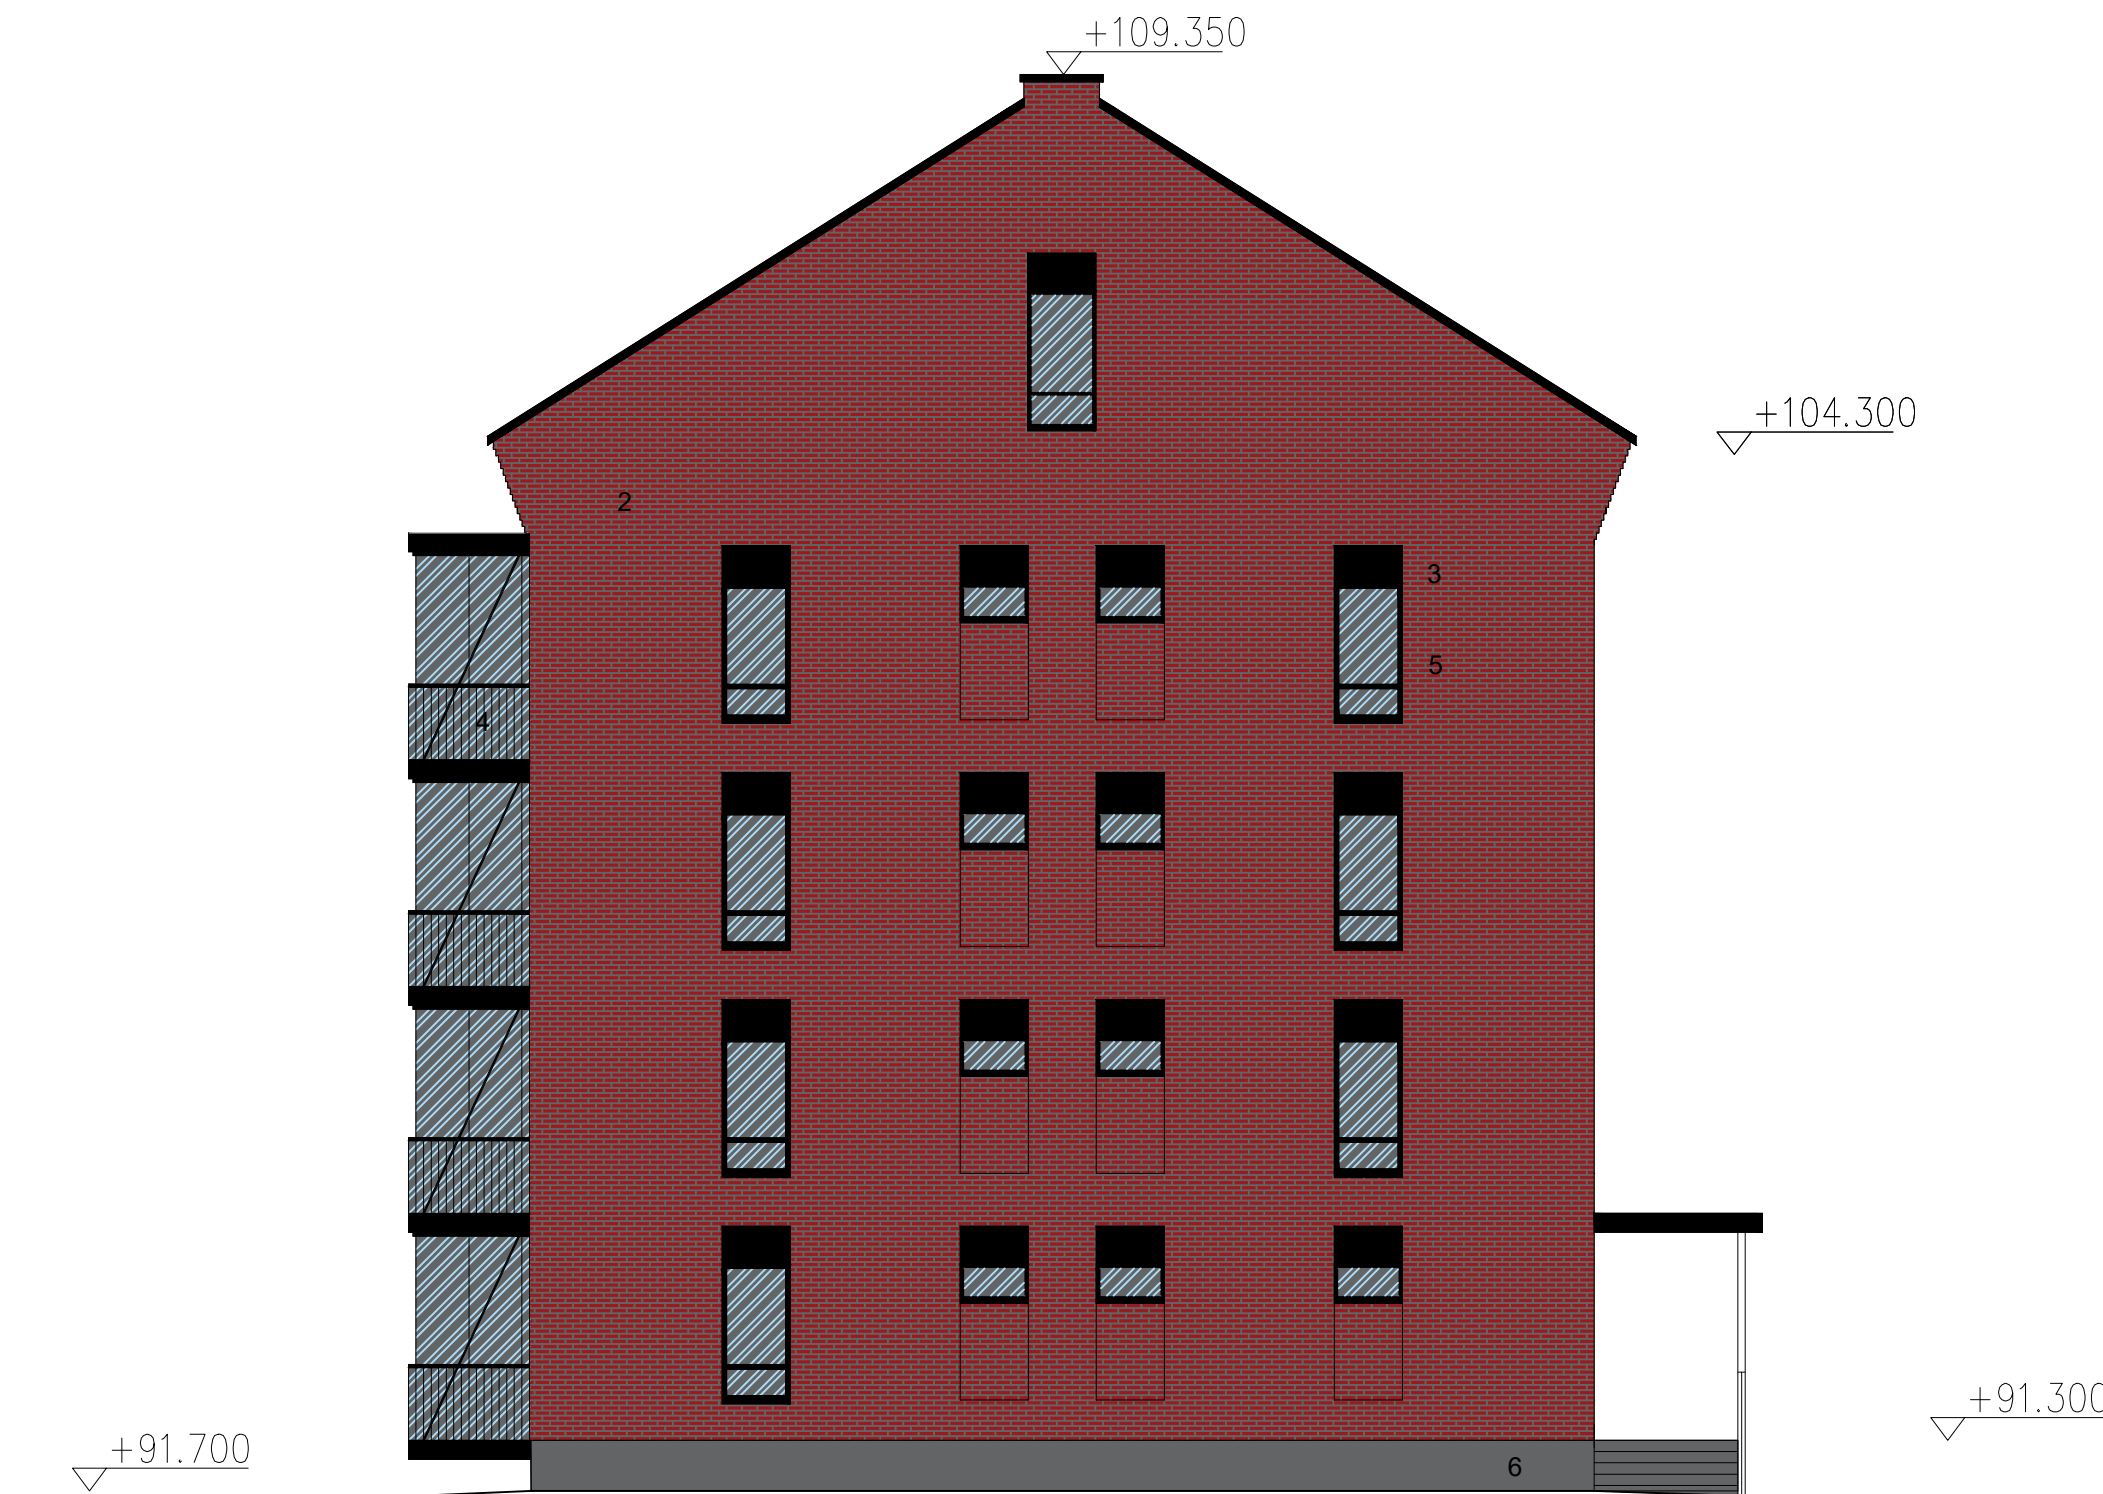

JULKISIVU KOILLISEEN

AS OY LAHDEN UPSEERINPUISTO			
HENNALA	27	1	08
UUDISRAKENNUS		PÄÄPIIRUSTUS 8(9)	
KASARMIKATU 9	15700 LAHTI	JULKISIVUT	1:100
LAHTI	24.04.2019	ARKKITEHTITYÖ OY LINDSTRÖM * VIRTANEN Rauhankatu 9 B 10 15110 LAHTI puh 03 - 544 3200 keskus@arkkitehtityo.com	