



JULKISIVUMATERIAALIT

1. KONESAUMATTU PELTI
2. PUUVERHOUS
3. PUUVERHOUS
4. ULKOVERHOUSRIMOITUS
5. IKKUNAPUITTEET
6. LASI KIRKAS
7. SÖKKELI

- TUMMA HARMAA
 TUMMA HARMAA
 PUNARUSKAAEA/TERRAKOTTA
 RUSKEA
 TUMMA HARMAA RAL 7024
 TUMMA HARMAA

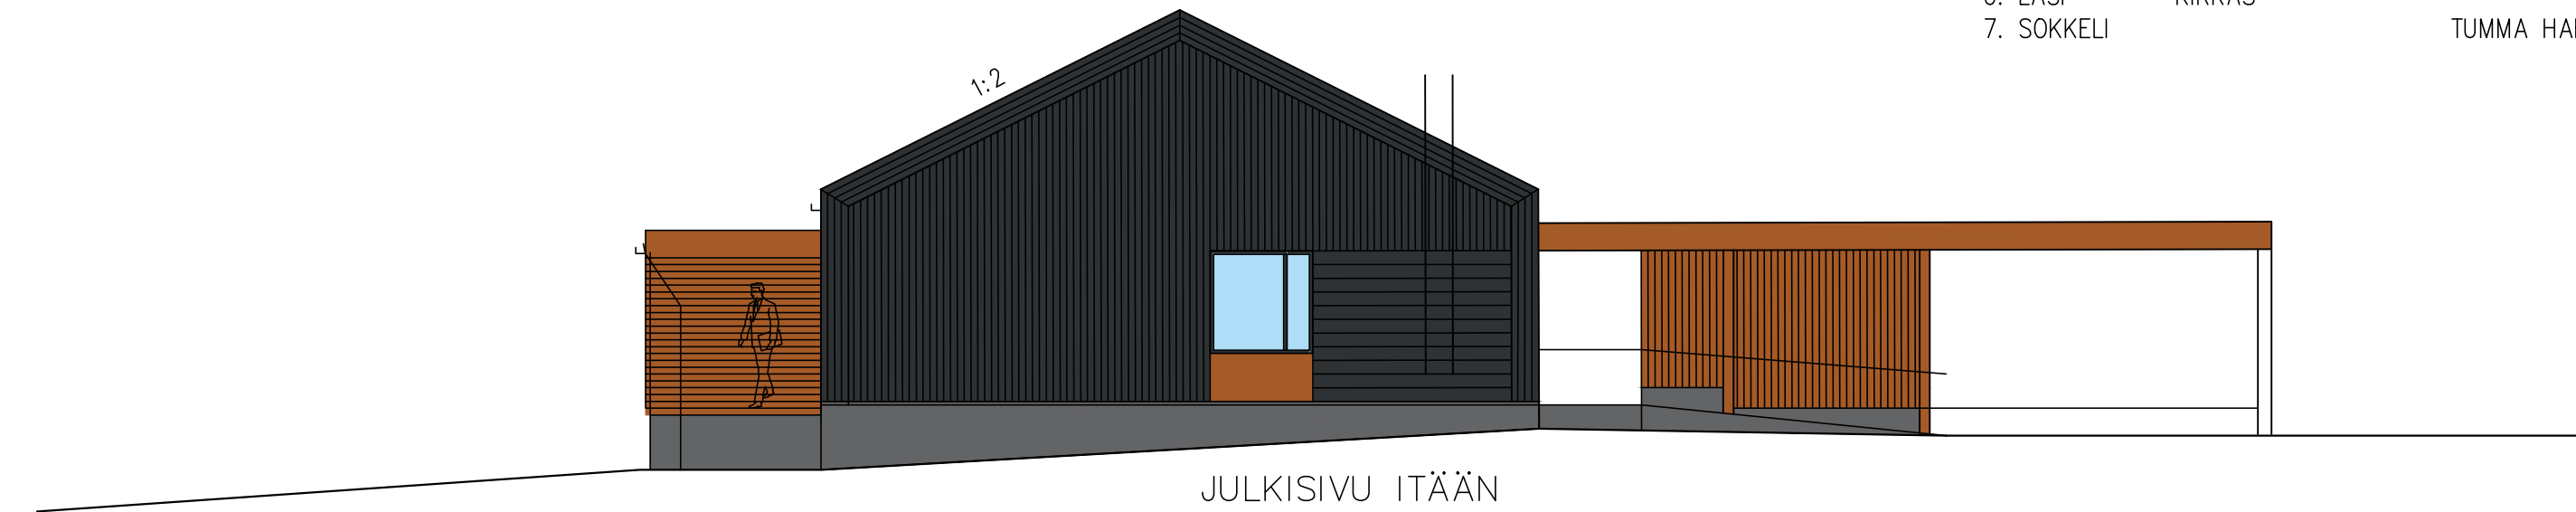

JULKISIVU ITÄÄN

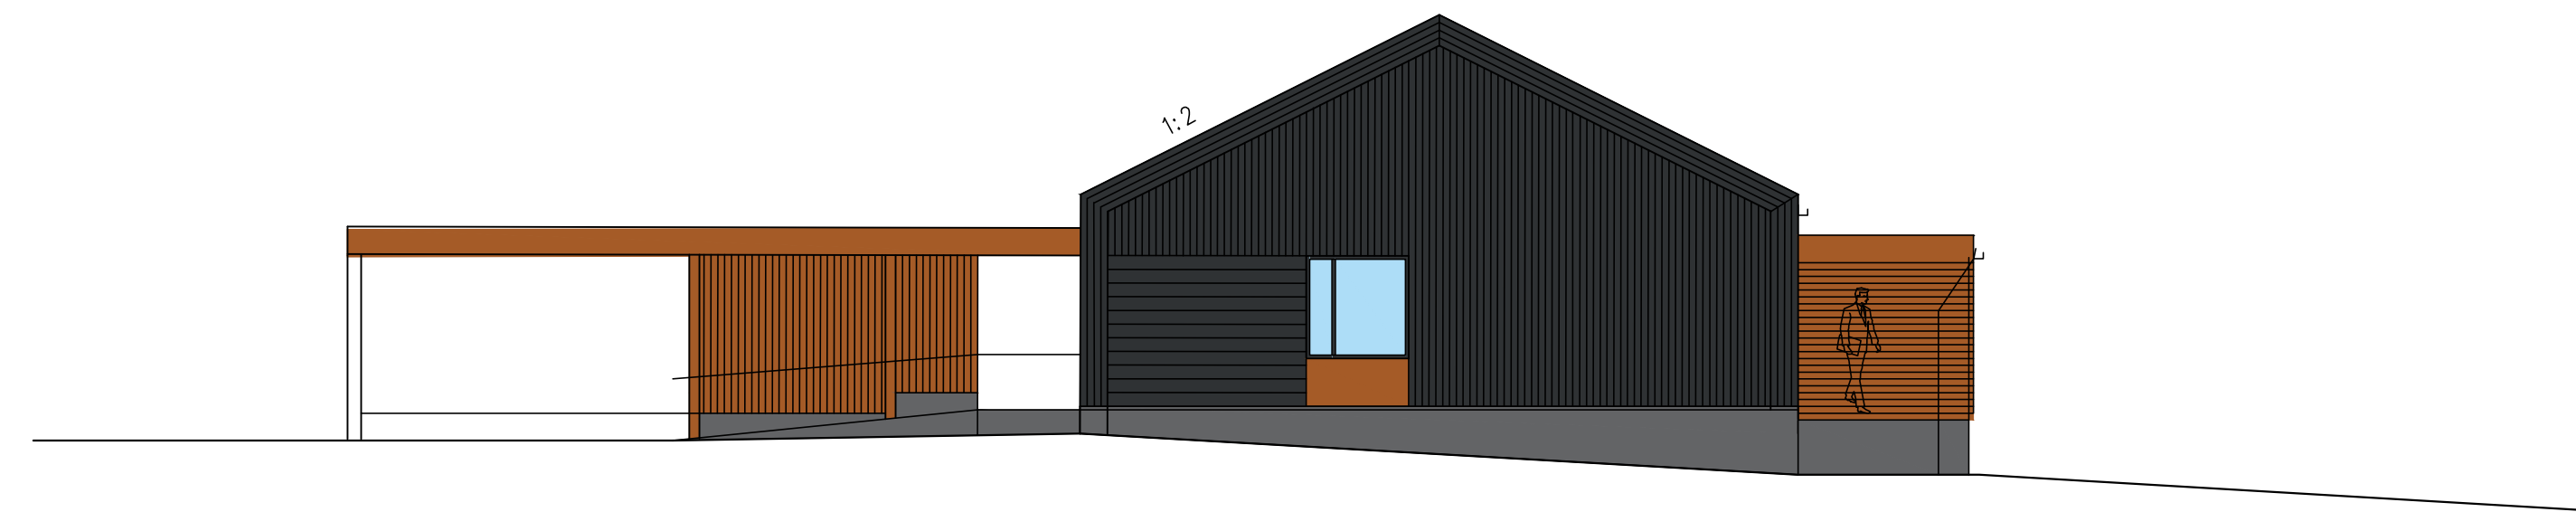

JULKISIVU LÄNTEEN



JULKISIVU ETELÄÄN



JULKISIVU POHJOISEEN

AS OY VENUSKUKKULA

LAHTI	PÄÄPIIRUSTUS
UUDISRAKENNUS	JULKISIVUT 1:100
VENUSKATU	

LAHTI 14.08.2020

Juha Virtanen

ARKKITEHTITYÖ OY

LINDSTRÖM + VIRTANEN

RAUHANKATU 9 B 10
 15110 LAHTI
 puh 03 - 544 3200
 fax 03 - 544 3222
 keskus@arkkitehtityo.com

